PROFILO PISTA 3

QUOTA	Distanza parziale	Distanza progressiva
1147.23		0.00
1147.78	4.76	4.76
1148.91	10.43	15.18
1149.65	9.39	24.58
1150.35	15.08	39.66
1150.43	12.03	51.69
1151.08	13.79	65.48
1152.53	9.49	74.97
1155.01	8.33	83.31
1155.21	7.27	90.58
1155.34	19.31	109.89
1155.42	12.13	122.02
1159.89	16.47	138.49
1160.45	8.29	146.78
1160.28	15.58	162.37
1162.45	9.51	171.88
1163.18	9.73	181.61
1163.01	11.46	193.07
1158.95	8.68	201.75
1156.32	10.09	211.84
1154.30	13.00	224.84
1154.86	6.96	231.80
1154.98	7.94	239.73
1158.22	14.12	253.85
1158.90	10.25	264.10
1157.78	5.15	269.25
1156.89	11.47	280.72
1158.03	16.94	297.66
1157.92	6.59	304.25
1158.20	7.96	312.21
1159.97	13.49	325.70
1160.11	11.25	336.95
1159.45	8.35	345.30
1157.78	5.95	351.25
1155.12	16.58	367.83
1154.01	12.26	380.09
1154.08	21.23	401.32
1154.98	10.68	412.01
1156.20	13.19	425.19
1157.09	9.29	434.49
1150.01	22.91	457.40
1150.54	9.24	466.64
1151.86	13.12	479.76
1154.32	11.03	490.79
1160.01	15.15	505.94
1163.90	17.77	523.70
1166.12	11.27	534.97
1168.87	15.60	550.57
1168.70	9.43	560.01
1167.11	9.56	569.57
1166.65	4.37	573.94
1168.90	13.20	587.14
1170.00	8.78	595.92
1170.23	17.96	613.88
1170.11	7.31	621.19
1169.62	13.46	634.65
1174.94	18.60	653.25
1175.15	9.64	662.89
1177.01	16.74	679.63
1177.50	11.74	691.37
1175.80	17.71	709.07
1175.00	20.90	729.98
1173.76	16.59	746.56
1172.30	15.68	762.25
1170.23	8.15	770.40
1169.45	8.45	778.85
1169.66	16.98	795.82
1170.01	16.01	811.83
1170.20	10.44	822.27

PROFILO PISTA 1

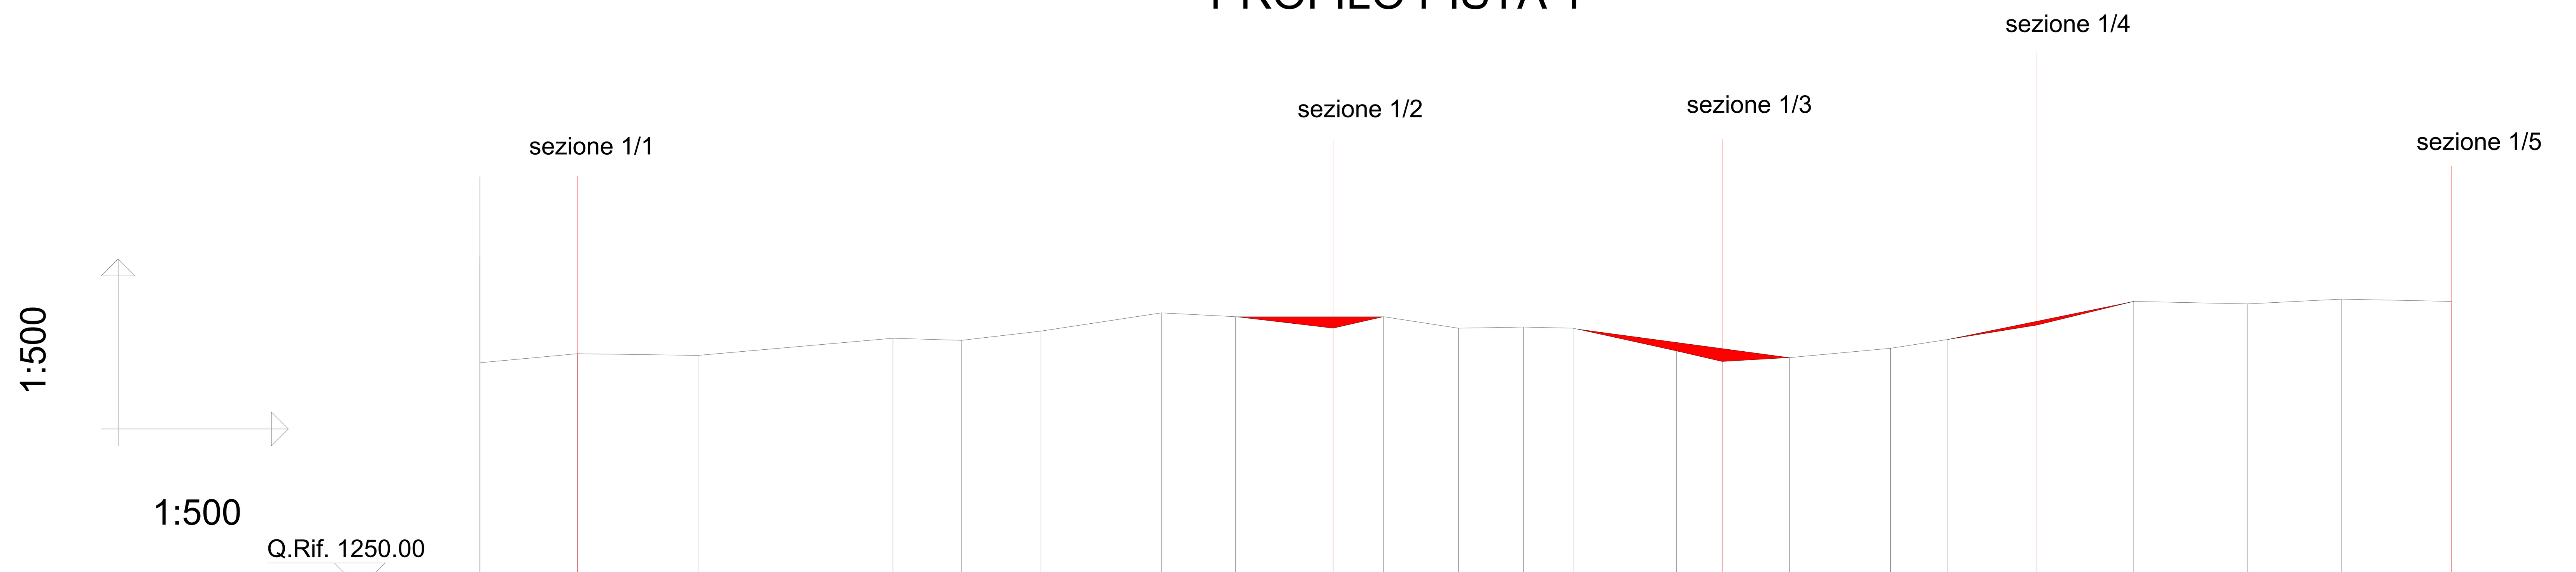

QUOTA	Distanza parziale	Distanza progressiva
1286.00		0.00
1286.80	15.27	15.27
1286.54	18.90	34.17
1289.23	30.54	64.71
1288.90	10.72	75.43
1290.35	12.49	87.92
1293.21	18.85	106.77
1292.60	11.64	118.41
1290.80	15.28	133.69
1292.60	7.91	141.60
1290.80	11.72	153.32
1290.98	10.18	163.50
1290.80	7.79	171.29
1287.23	16.22	187.51
1285.58	7.13	194.64
1286.19	10.52	205.16
1287.60	15.83	220.99
1289.04	9.01	230.00
1291.29	13.96	243.96
1295.00	15.17	259.13
1294.62	17.78	276.91
1295.36	14.81	291.72
1295.00	17.18	308.90

PROFILO PISTA 2

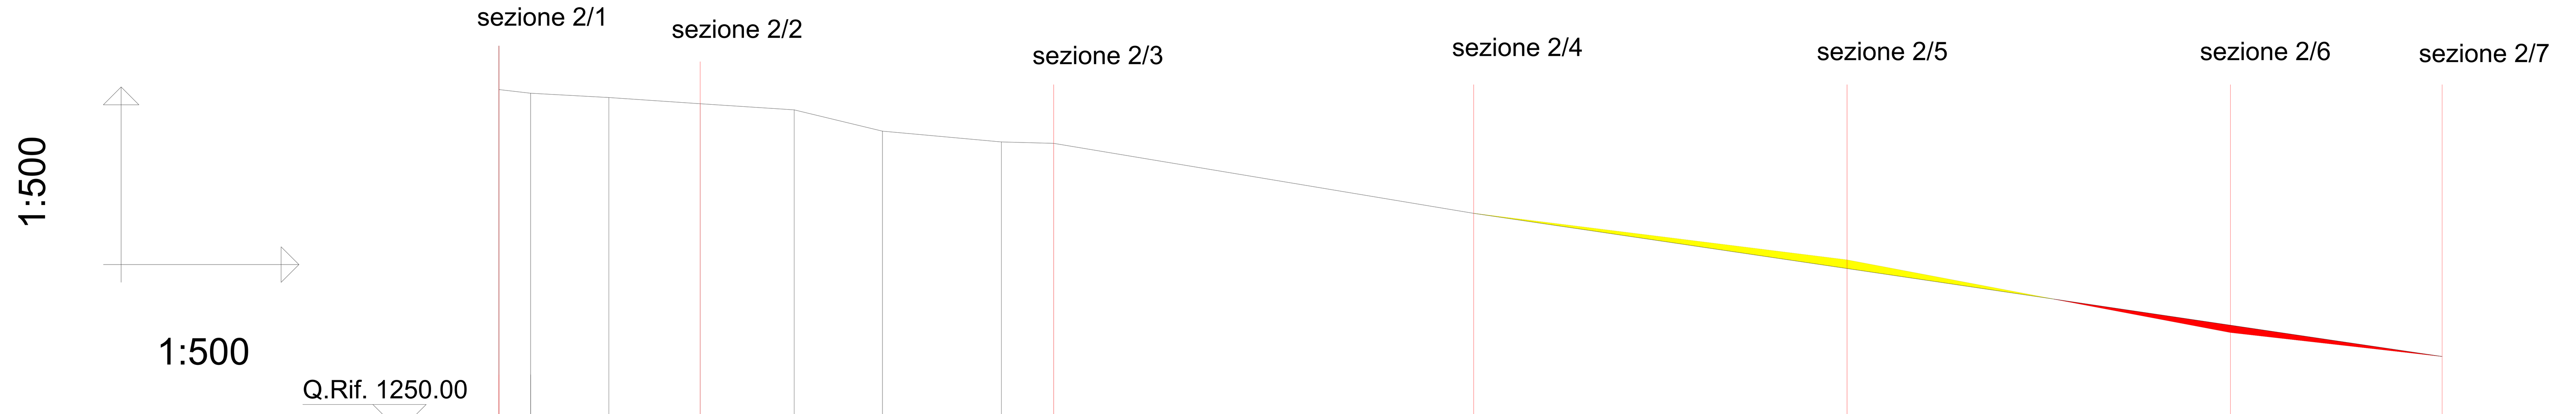

QUOTA	Distanza parziale	Distanza progressiva
1301.28		0.00
1300.73	4.75	4.75
1300.08	11.74	16.49
1299.15	13.69	30.18
1298.23	14.10	44.28
1295.04	13.24	57.52
1293.41	17.83	75.35
1293.21	7.84	83.19
1282.70	63.00	146.19
1275.70	56.00	202.19
1264.80	57.50	259.69
1261.20	31.75	291.44

REGIONE PIEMONTE — PROVINCIA DI CUNEO — COMUNE DI GARESSIO

COSTRUZIONE DI PISTE FORESTALI PER L'ESBOSCO DEL MATERIALE LEGNOSO DERIVANTE DA INTERVENTI SELVICOLTURALI DA REALIZZARSI IN LOC. BANDITA LUVIA

PROGETTO ESECUTIVO

ELABORATO:		SCALA
G03-A	PROFILI LONGITUDINALI PISTE 1 - 2 - 3	1:500
COMMITTENTE:	Comune di GARESSIO Piazza Carrara, 135 - 12075 GARESSIO (CN)	DATA: Agosto 2013

I TECNICI INCARICATI:

DR. FOR. ALESSIO DEGIOANNINI
STUDIO ASSOCIATO PROTER
Corso Stati Uniti, 27 - 10128 Torino
Tel/Fax: 011 817 0767
E-mail: mail@proterstudio.com

GEOM. GIANLUCA SALVATICO
Via Vittorio Emanuele II, n. 102
12075 GARESSIO (CN)
Tel 0174/803159 - fax 0174/678006 - Cell.: 338/58.04.216
e-mail: gianluca@technikos-sas.it

VISTO: IL RESPONSABILE DEL PROCEDIMENTO