


BOCCIODONO COMMUNALE

- AREA DI TRANSITO
- AREA CONCORSALE
- PARE-TIMBRE
- ACCOGLIMENTO
- MISURAZIONE TEMPERATURA
- PERCORSO ENTRATA
- USCITA

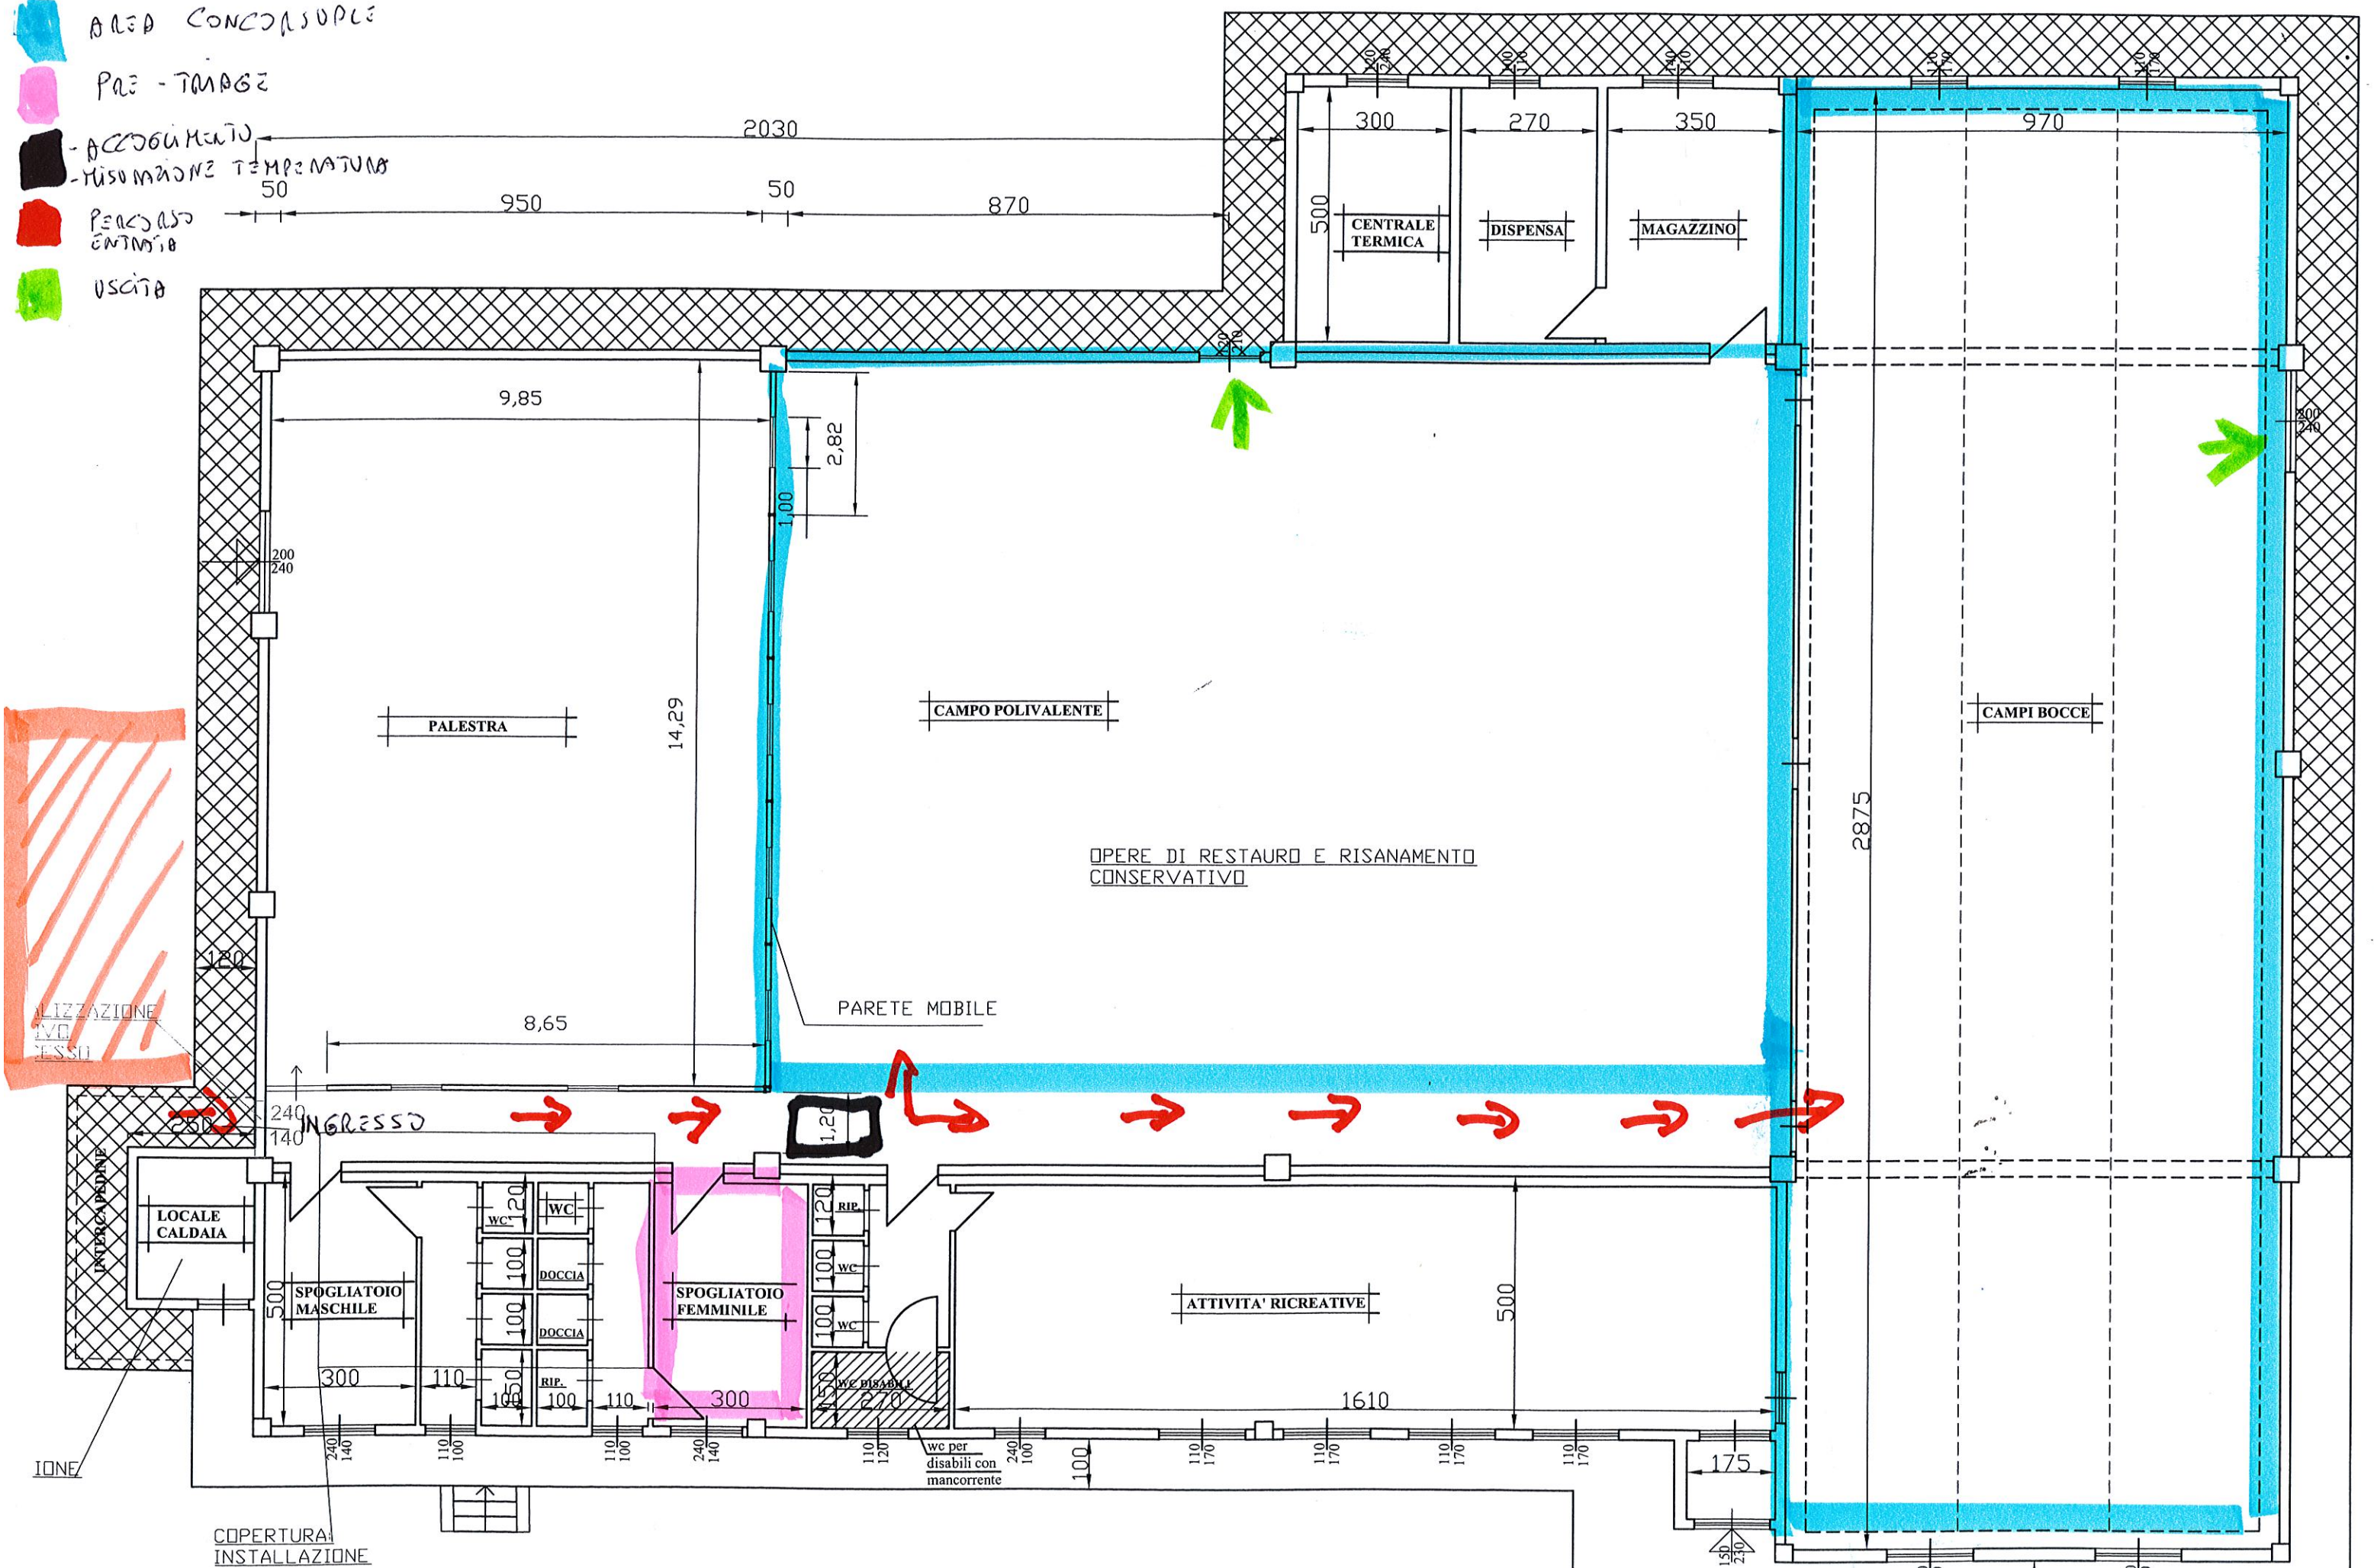

IONE

COPERTURA
INSTALLAZIONE
IMPIANTO