



Foto n°1



Foto n°2



Foto n°3



Foto n°4




Foto n°5




Foto n°6



Foto n°7

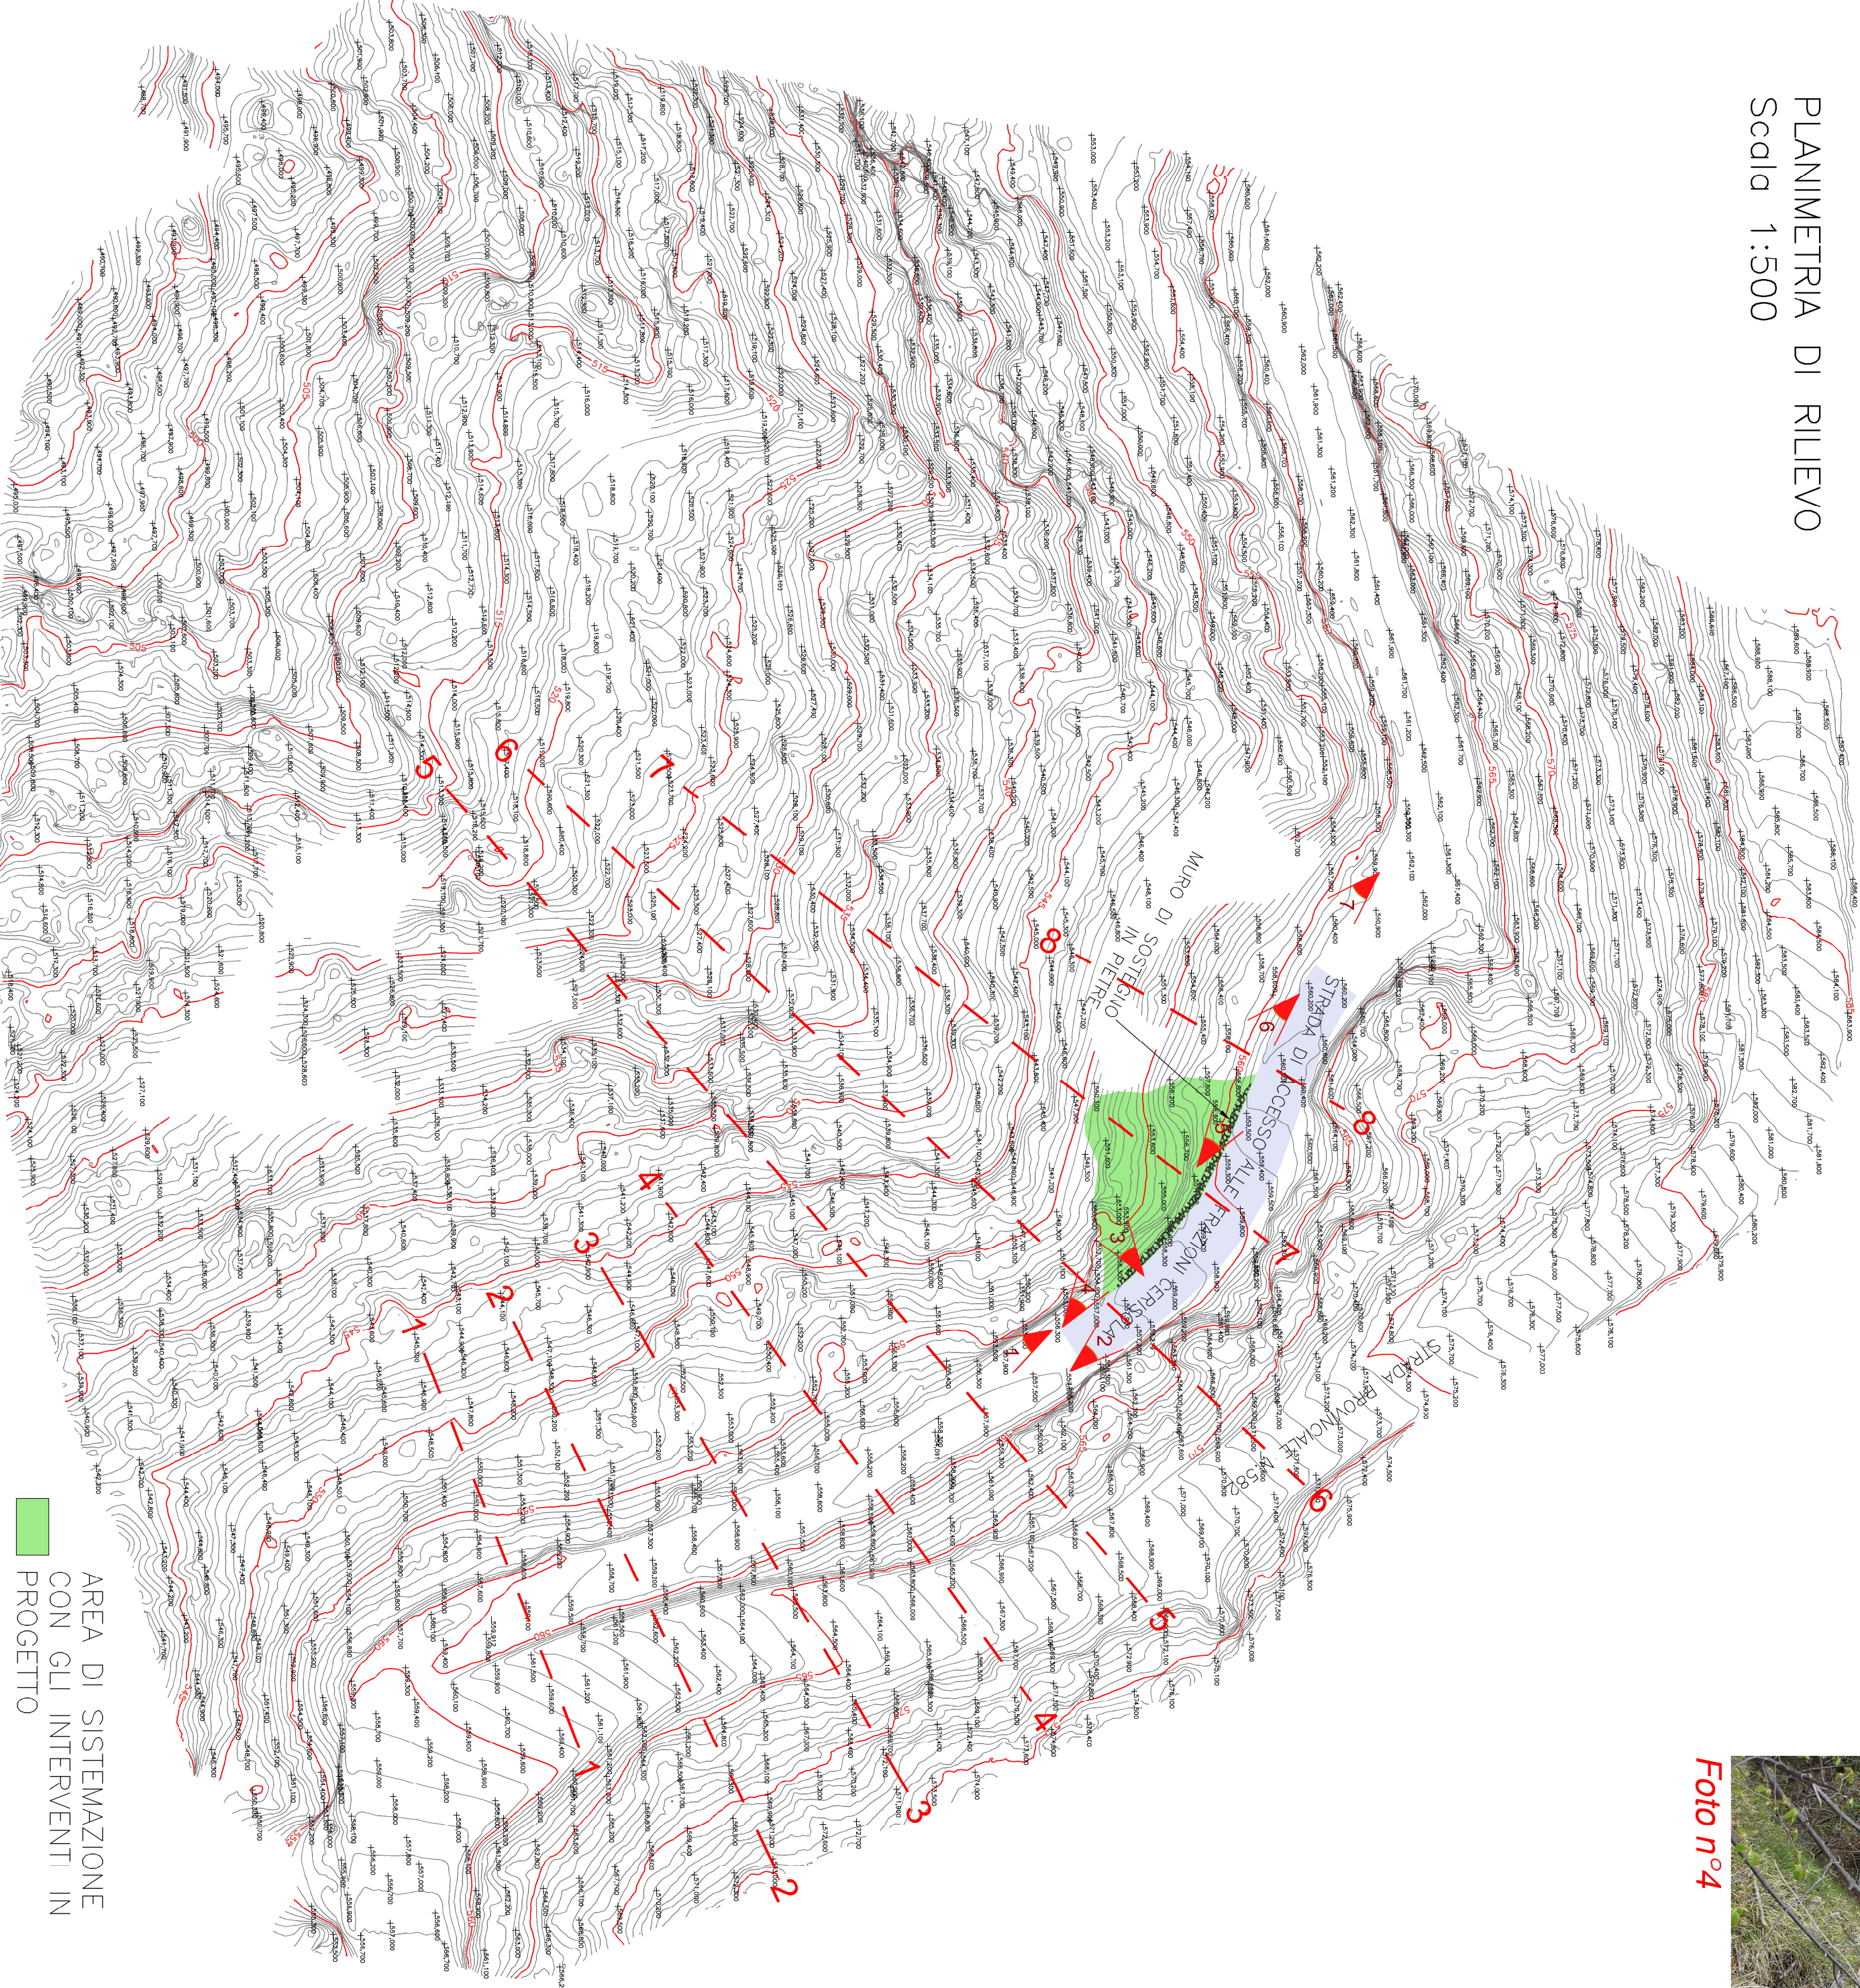


## REGIONE PIEMONTE PROVINCIA DI CUNEO

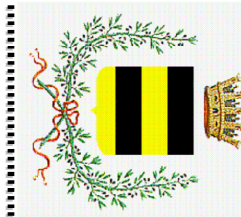

### COMUNE DI GARESSIO

Finanziato dall'Unione europea -  
NextGenerationEU

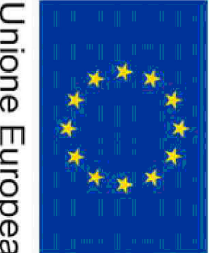

Unione Europea  
PIANO NAZIONALE DI RIPRESA E RESILIENZA PNRR - INVESTIMENTO 2.1.8 MISSIONE 2  
COMPONENTE 4 - FINANZIATO DALL'UNIONE EUROPEA NEXTGENERATIONEU  
"MANUTENZIONE IDRAULICA DEL TORRENTE NEVA E  
SISTEMAZIONE VERSANTE STRADA COMUNALE DI  
ACCESSO ALLA FRAZIONE CERISOLA"  
CUP: I18H2000140001 CIG: 965779839B

### PROGETTO DEFINITIVO - ESECUTIVO

## 1.2 PLANIMETRIA CON DOCUMENTAZIONE FOTOGRAFICA

Garesio, 11 Novembre 2023

Redatto da:  
ing. Alberto FERRERI

STUDIO TECNICO FERRERI - Ing. Alberto Ferreri - Tel. 0174 81109  
Piazza Vittorio Veneto n°2 - GARESSIO - (CN)