


ESTRATTO DI MAPPA - SCALA 1:2.000

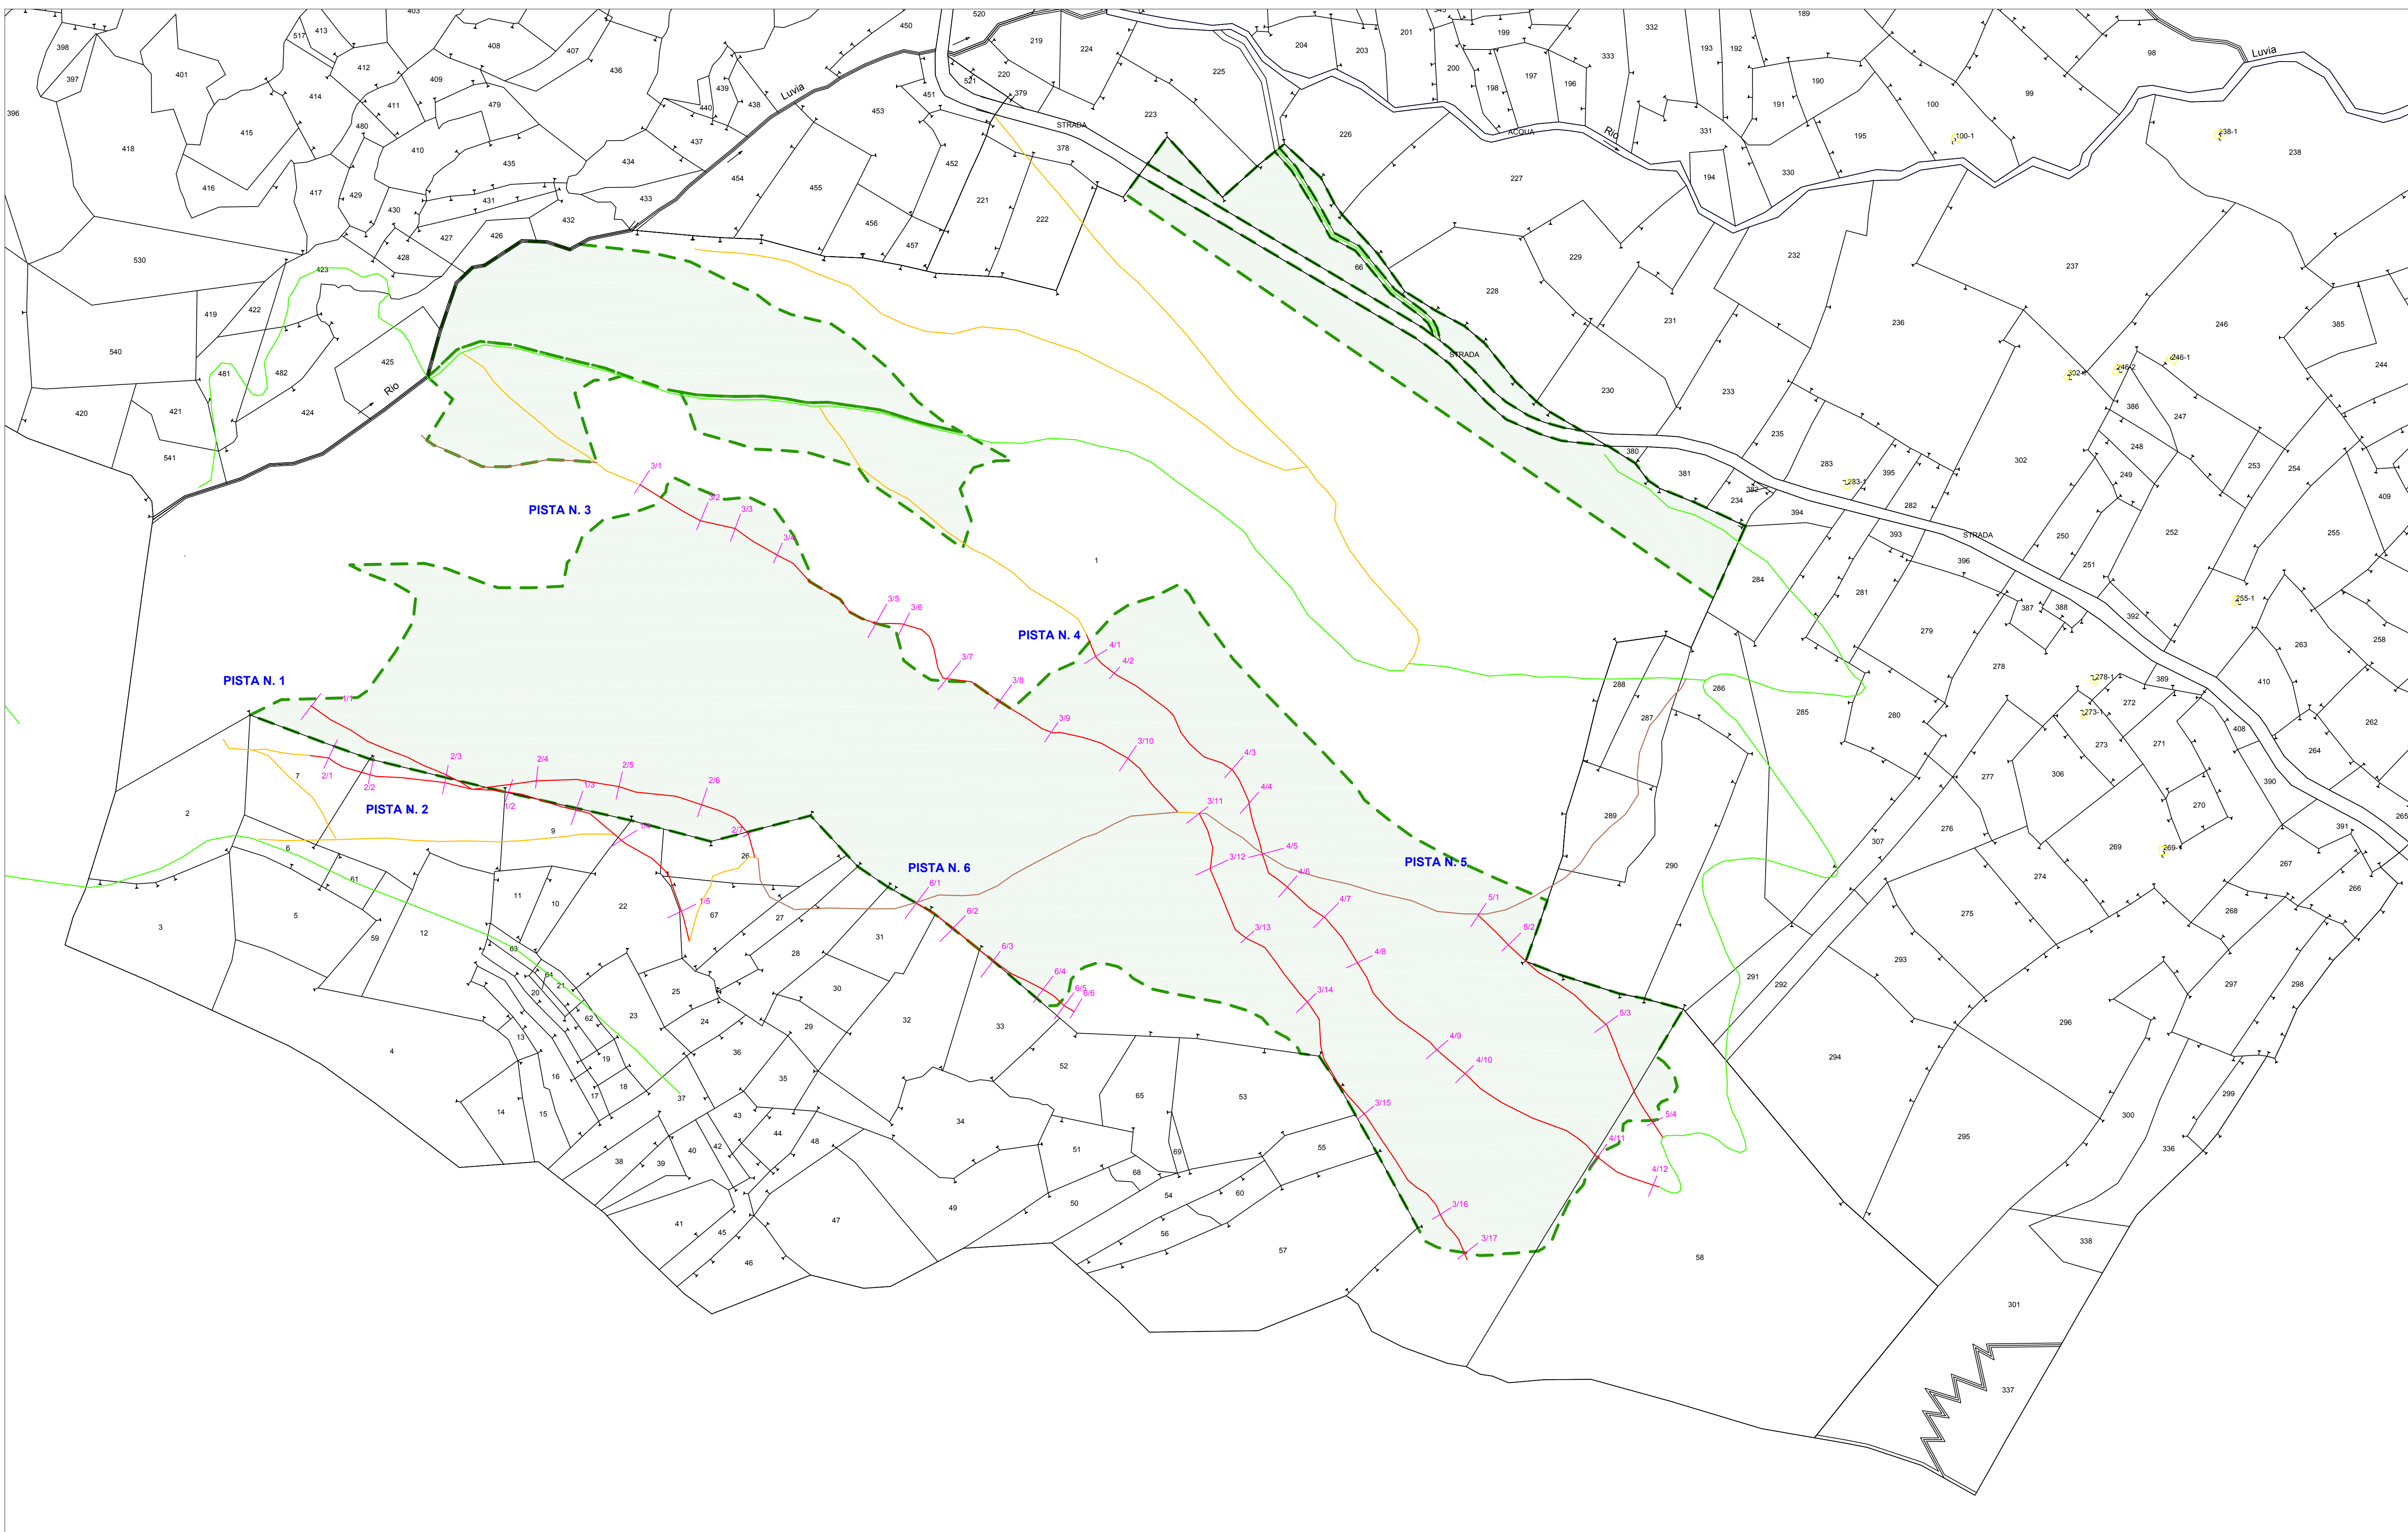

LEGENDA

- PISTE ESISTENTI DA NON MODIFICARE
- PISTE ESISTENTI DA SISTEMARE
- PISTE DA COSTRUIRE
- SUPERFICI OGGETTO DI INTERVENTI SELVICOLTURALI
- TRACCE DI PISTE ESISTENTI NON INTERESSATE DALL'INTERVENTO

REGIONE PIEMONTE PROVINCIA DI CUNEO COMUNE DI GARESSIO



CONSTRUZIONE DI PISTE FORESTALI PER L'ESBOSCO DEL MATERIALE LEGNOSO DERIVANTE DA INTERVENTI SELVICOLTURALI DA REALIZZARSI IN LOC. BANDITA LUVIA

PROGETTO ESECUTIVO

ELABORATO:	INQUADRAMENTO	SCALA:
G01	CARTOGRAFICO	VARIE

COMMITTENTE:	DATA:
Comune di GARESSIO Piazza Carrara, 135 - 12075 GARESSIO (CN)	Agosto 2013

I TECNICI INCARICATI:

DR. FOR. ALESSIO DECIOANNINI
STUDIO ASSOCIATO PROTER
Corso Stati Uniti, 27 - 10128 Torino
Tel/Fax: 011 817 0767
E-mail: mail@proterstudio.com


GEOM. GIANLUCA SALVATICO
Via Vittorio Emanuele II, n. 102
12075 GARESSIO (CN)
Tel/Fax: 0174/803199 - fax 0174/803196 - cell. 338/904216
E-mail: giansalv@technikos-sas.it

VISTO: IL RESPONSABILE DEL PROCEDIMENTO

ORTOFOTO - SCALA 1:10.000



ESTRATTO DI C.T.C. - SCALA 1:5.000

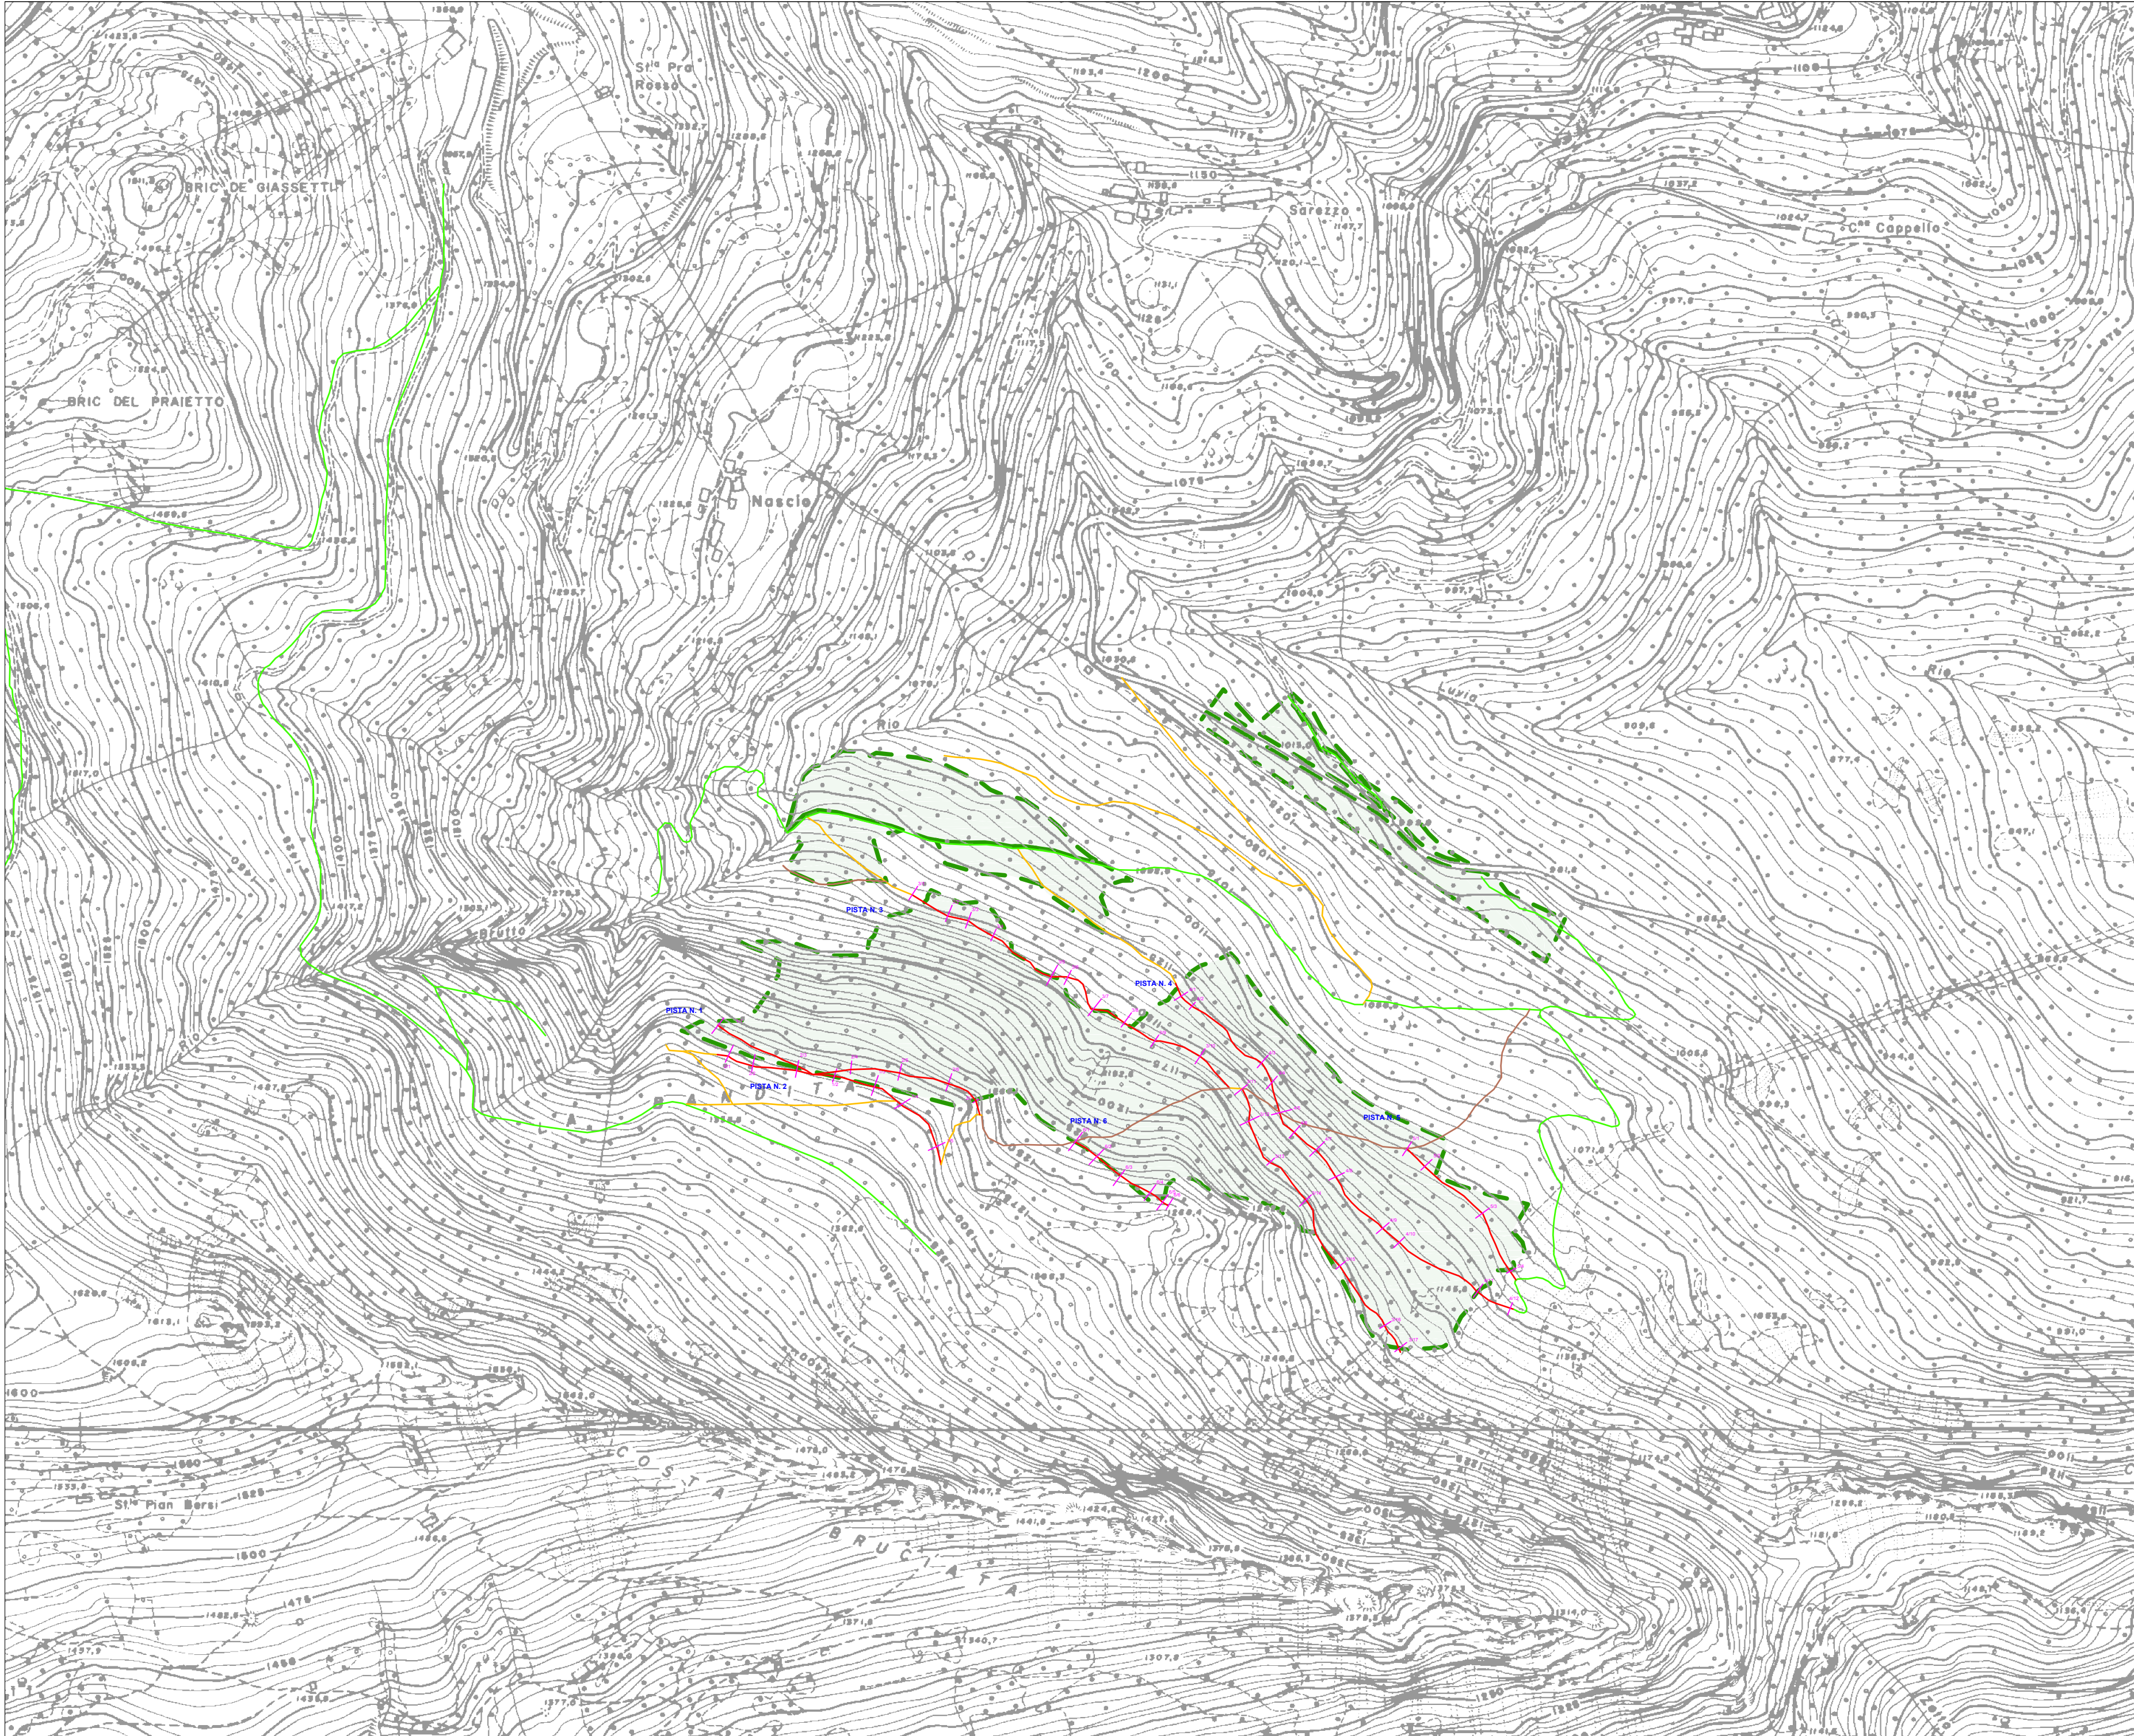

ESTRATTO DI C.T.R. - SCALA 1: 10.000

