

SEZIONI TRASVERSALI
PISTA 2








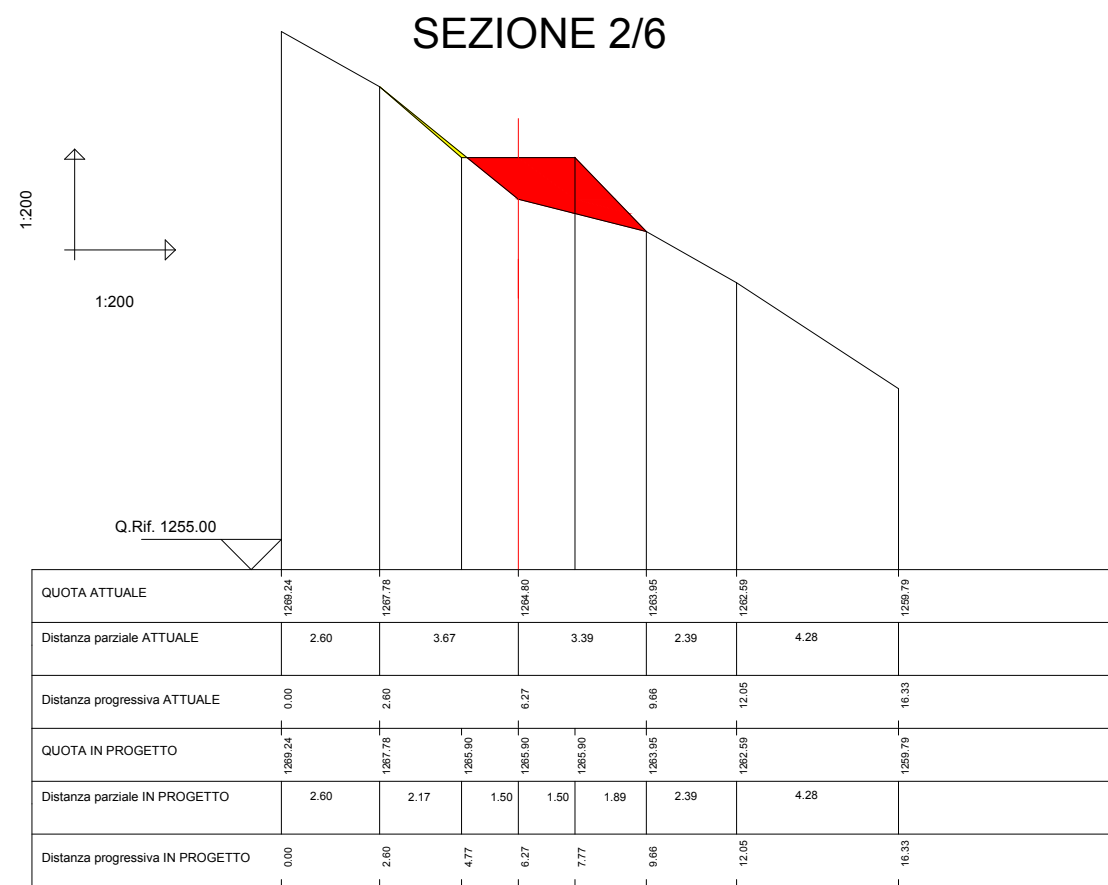


TABELLA SCAVI E RIPORTI - PISTA 2

NOME SEZIONE	AREA (mq.)		DISTANZA (mt.)	VOLUME (mc.)	
	SCAVO	RIPORTO		SCAVO	RIPORTO
SEZIONE 1	1,57	1,19	30,18	47,53	33,35
SEZIONE 2	1,58	1,02	53,01	78,72	44,00
SEZIONE 3	1,39	0,64	63,00	87,89	40,32
SEZIONE 4	1,40	0,64	56,00	171,64	17,92
SEZIONE 5	4,73	0,00	57,50	140,01	117,01
SEZIONE 6	0,14	4,07	31,75	24,61	74,77
SEZIONE 7	1,41	0,64			
SOMMANO			291,44	550,40	327,37

REGIONE PIEMONTE PROVINCIA DI CUNEO COMUNE DI GARESSIO

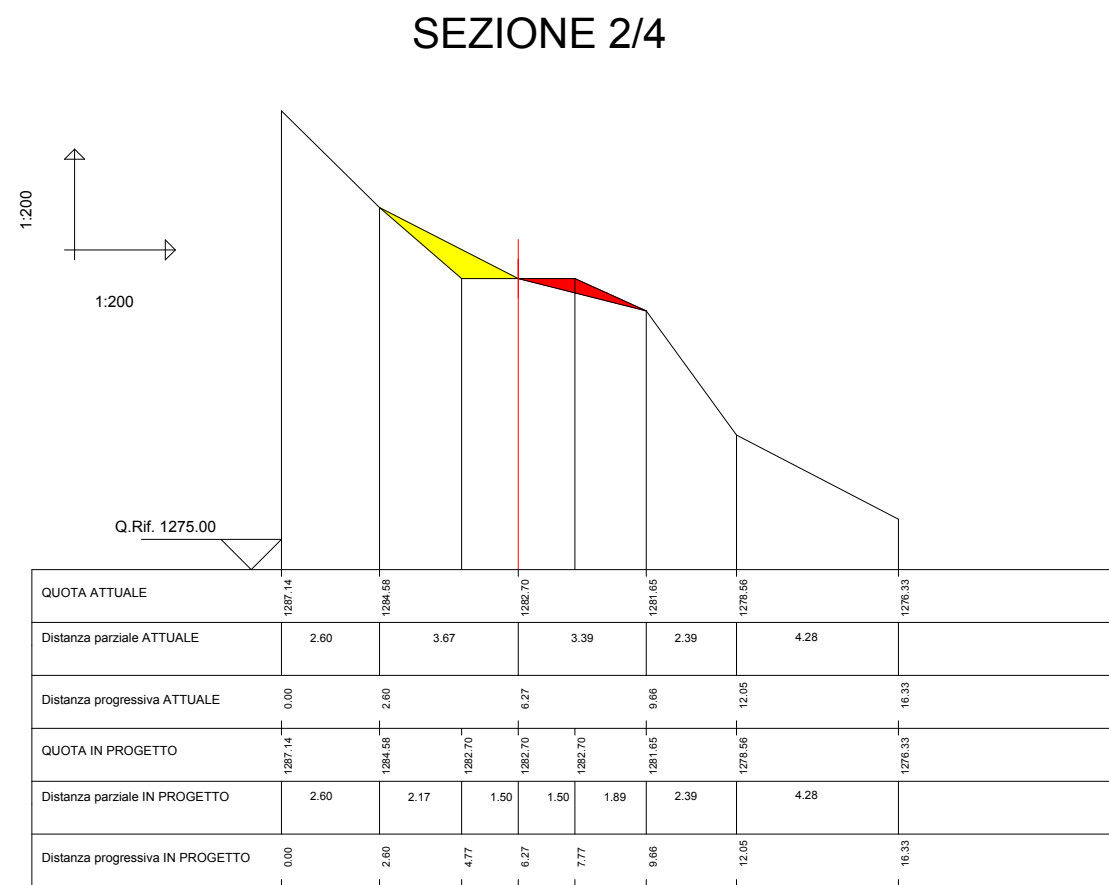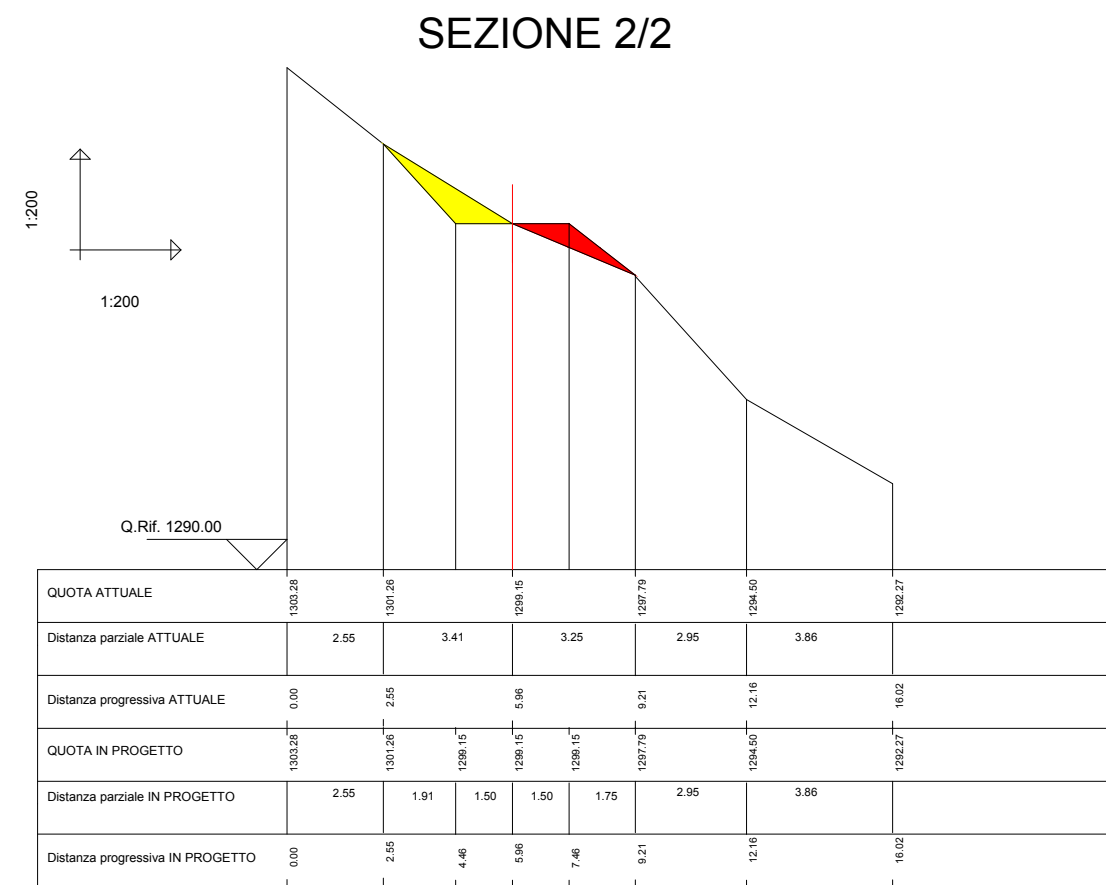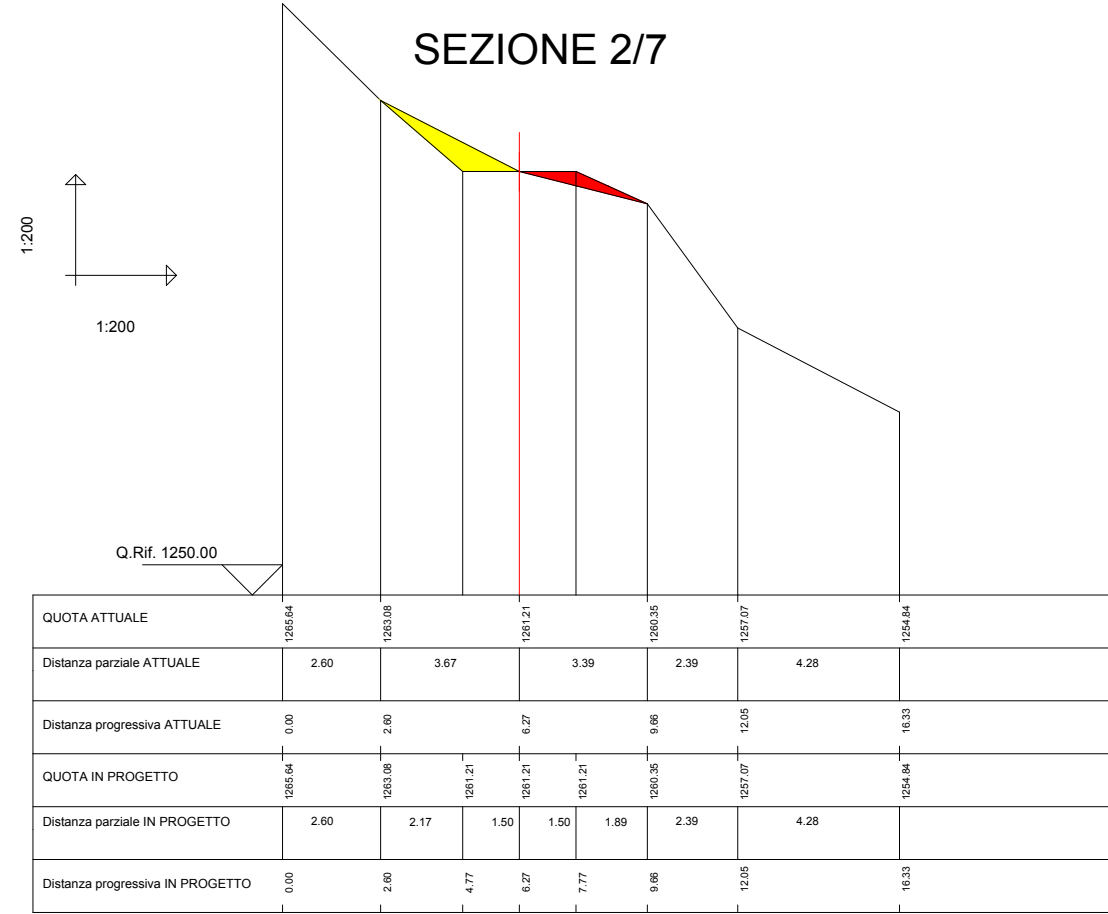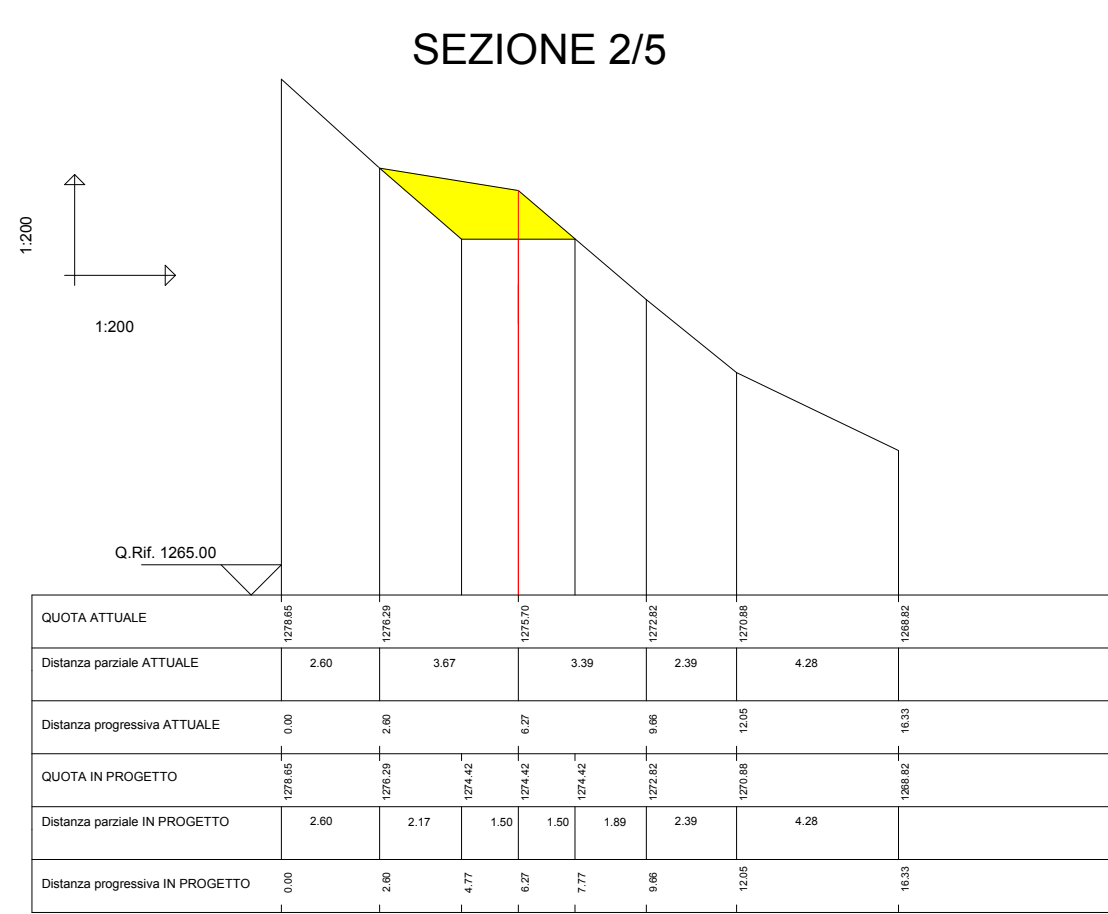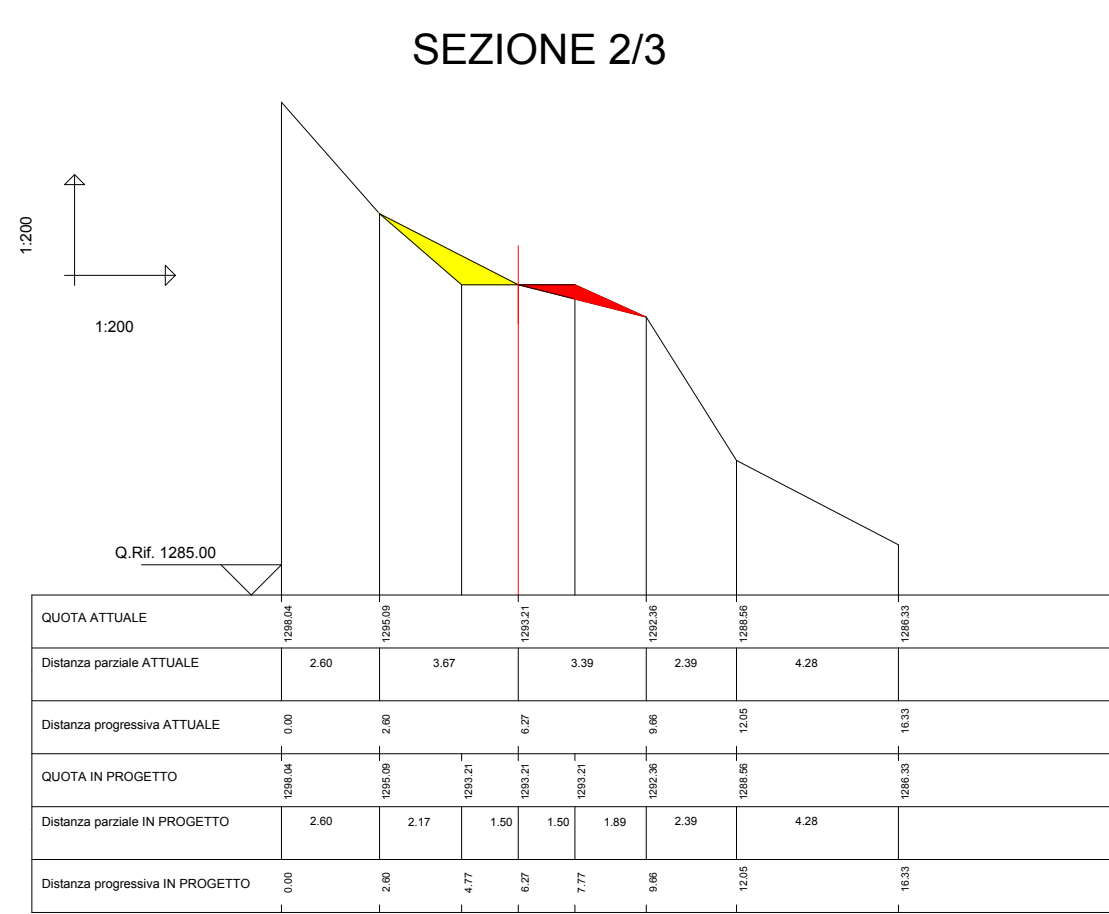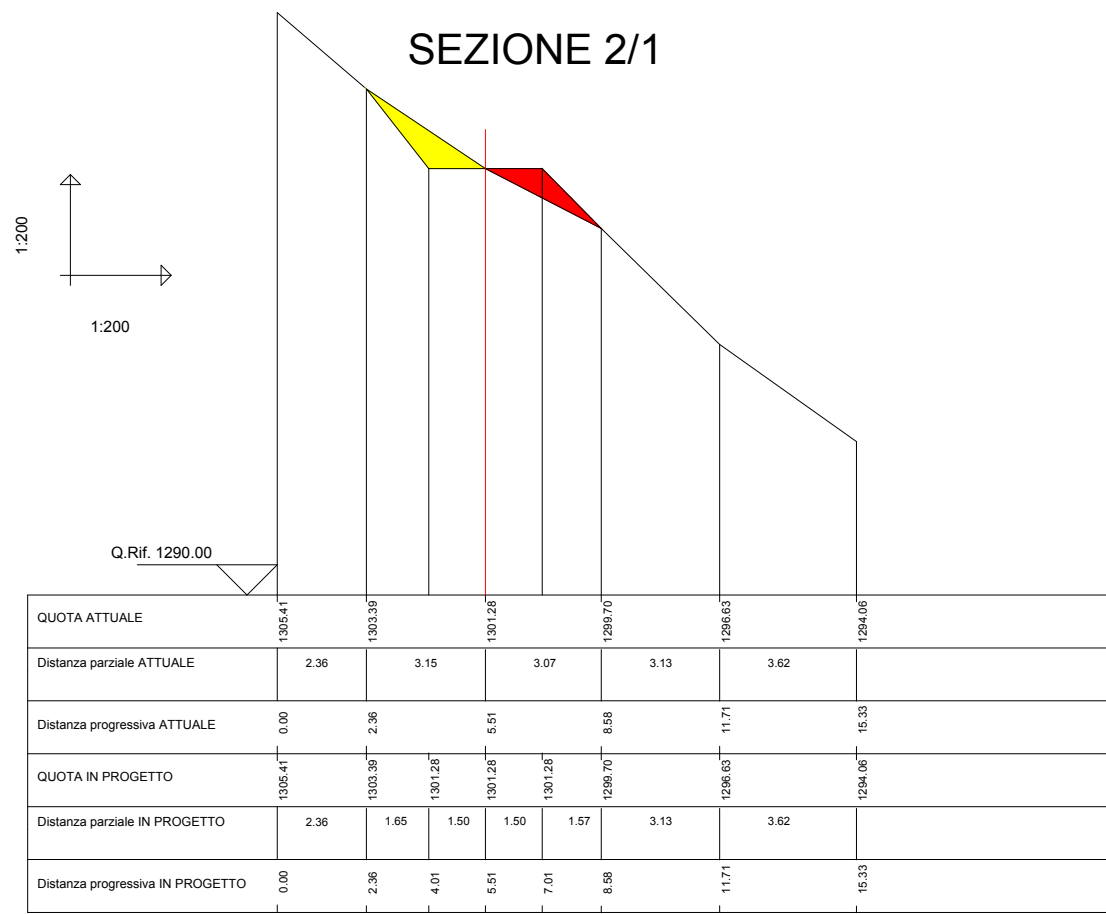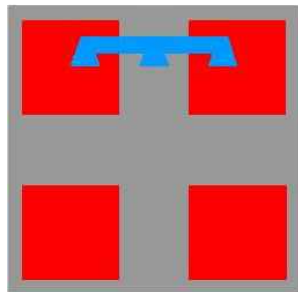

COSTRUZIONE DI PISTE FORESTALI PER
L'ESBOSCO DEL MATERIALE LEGNOSO
DERIVANTE DA INTERVENTI SELVICOLTURALI
DA REALIZZARSI IN LOC. BANDITA LUVIA

PROGETTO ESECUTIVO

ELABORATO:	SEZIONI TRASVERSALI PISTA 1 e PISTA 2	SCALA: 1:200
COMMITTENTE:	Comune di GARESSIO Piazza Carrara, 135 - 12075 GARESSIO (CN)	DATA: Agosto 2013

I TECNICI INCARICATI:

DR. FOR. ALESSIO DEGIOANNINI
STUDIO ASSOCIATO PROTER
Corso Stati Uniti, 27 - 10128 Torino
Tel/Fax: 011 817 0767
E-mail: mail@proterstudio.com

GEOM. GIANLUCA SALVATICO
Via Vittorio Emanuele II, n. 102
12075 GARESSIO (CN)
Tel 0174/803159 - fax 0174/678006 - Cell.: 338/58.04.216
e-mail: gianluca@technikos-sas.it

VISTO: IL RESPONSABILE DEL PROCEDIMENTO

SEZIONI TRASVERSALI
PISTA 1

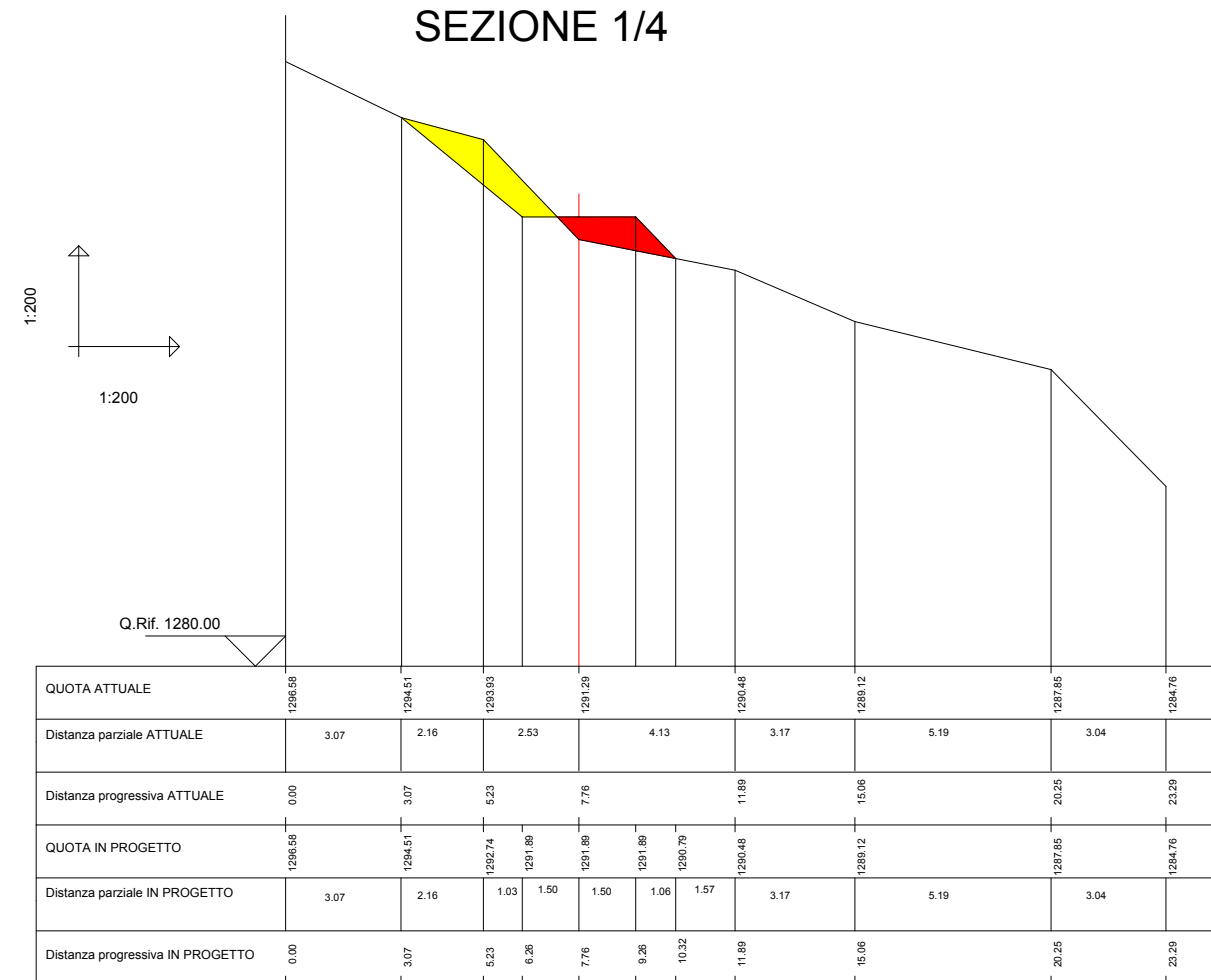
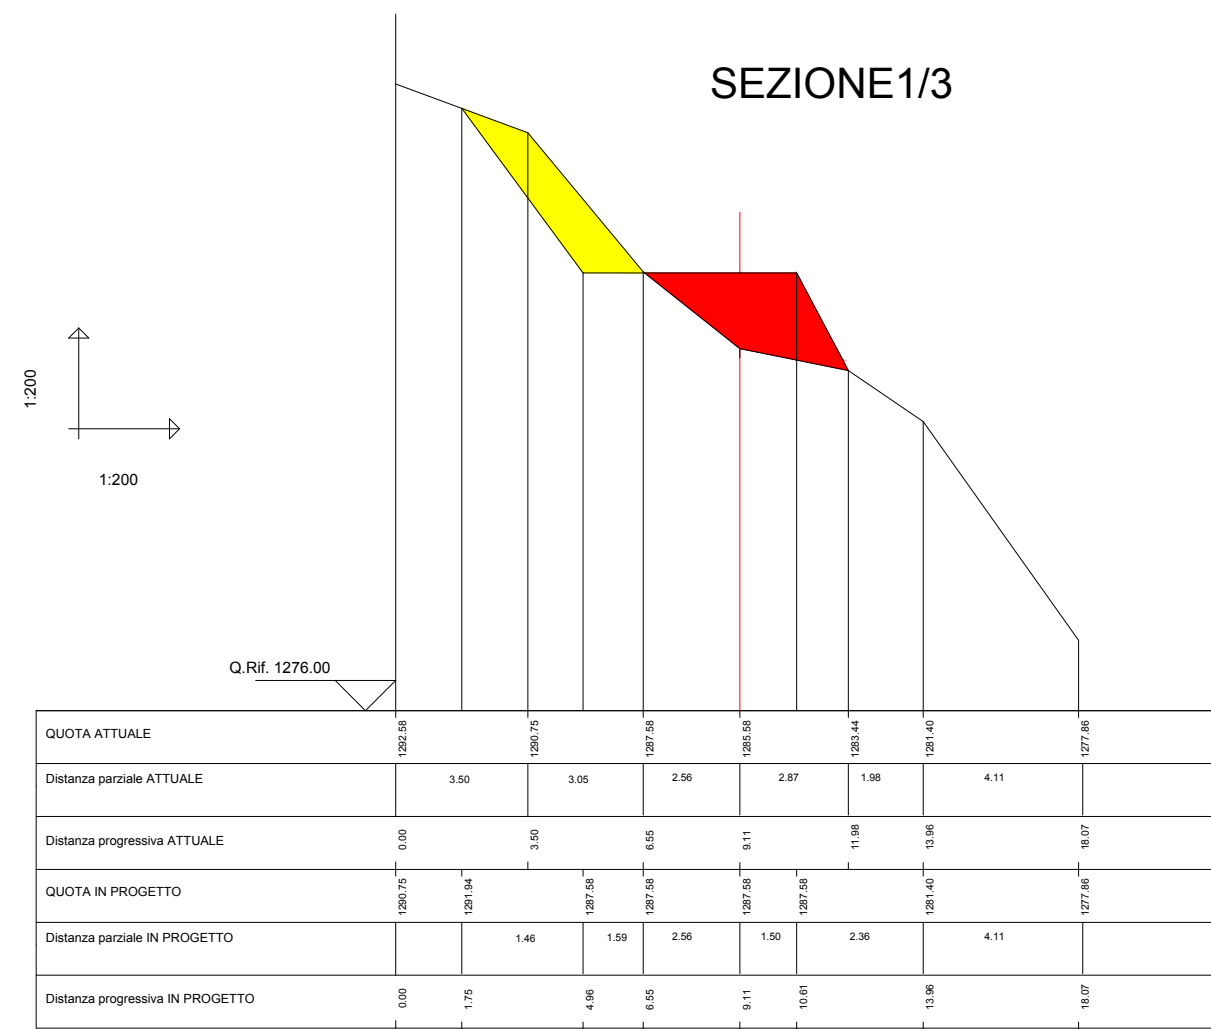
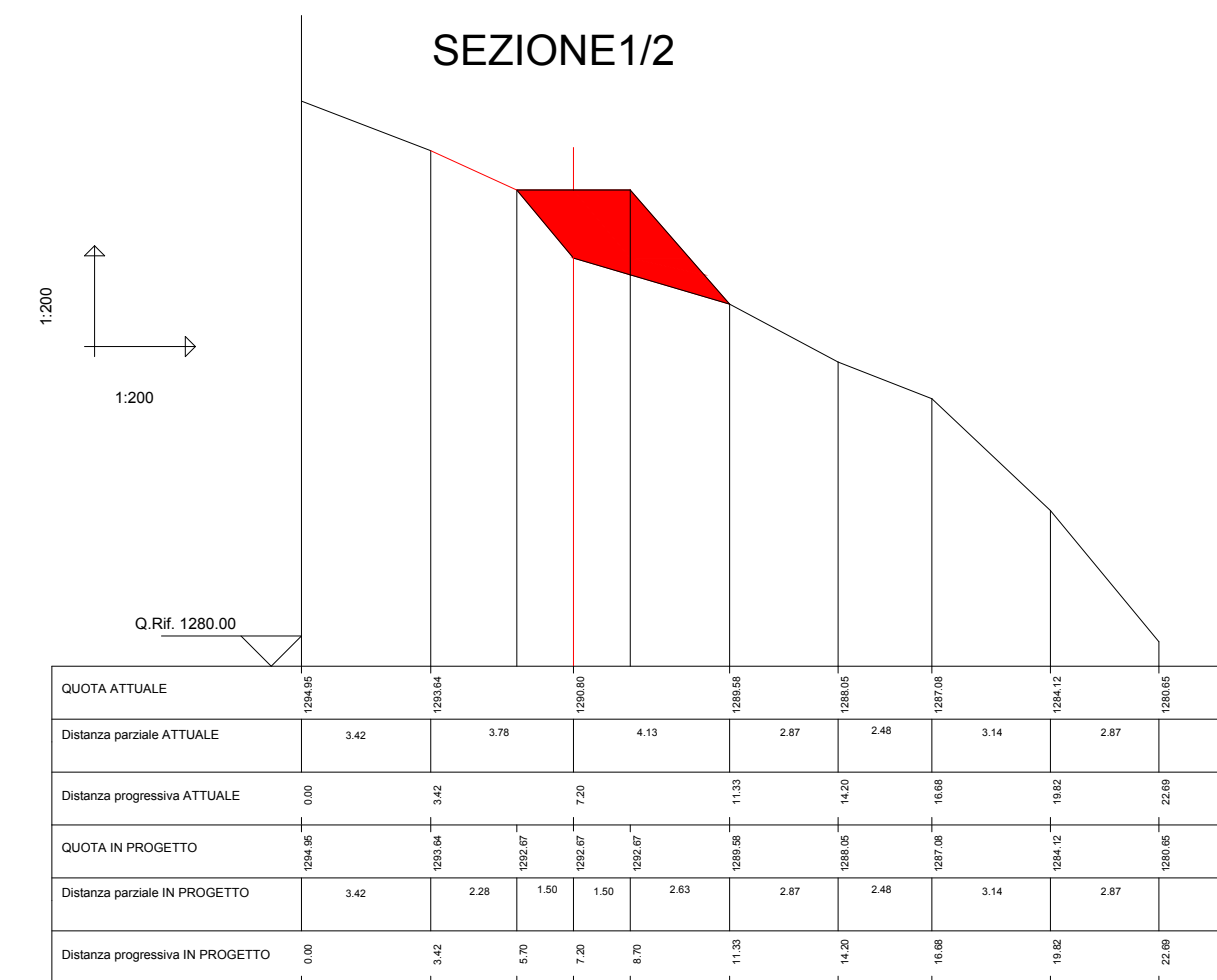
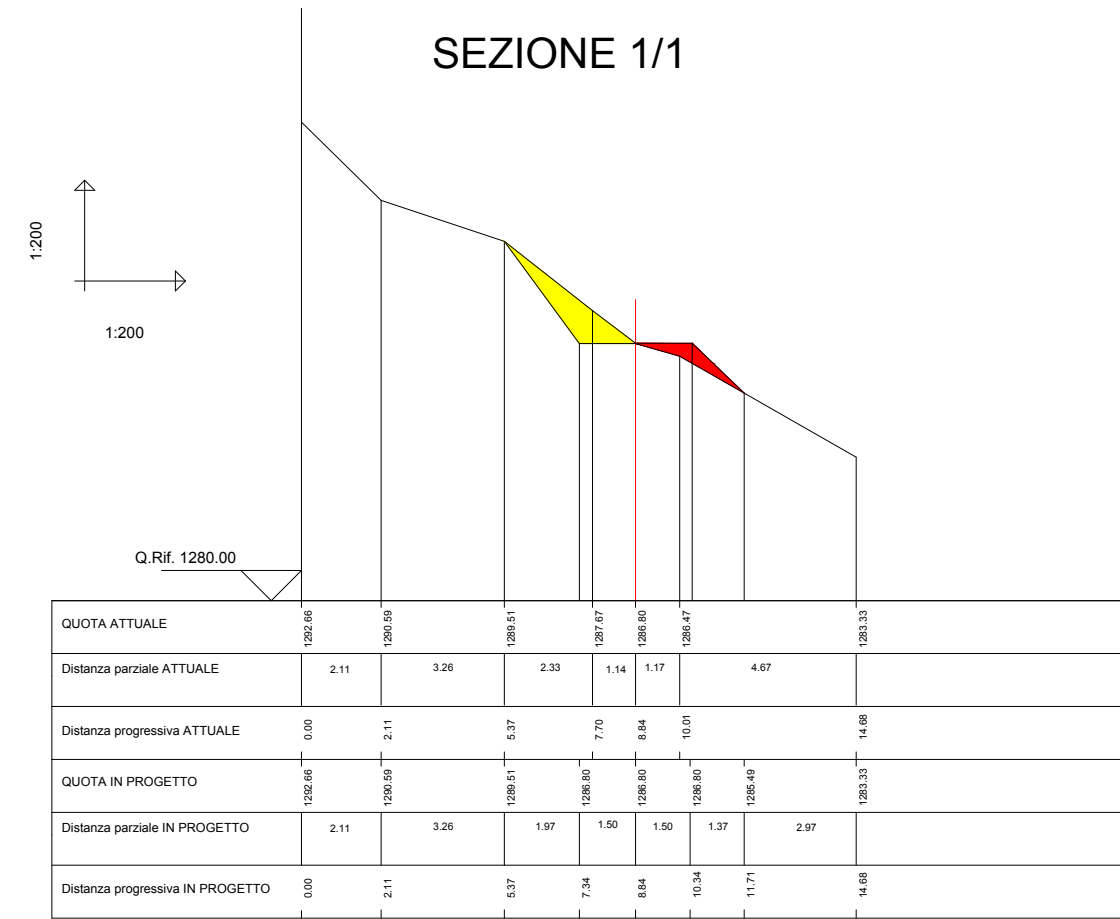


TABELLA SCAVI E RIPORTI - PISTA 1

NOME SEZIONE	AREA (mq.)		DISTANZA (mt.)	VOLUME (mc.)	
	SCAVO	RIPORTO		SCAVO	RIPORTO
SEZIONE 1/1	1,99	0,69	118,41	117,82	474,82
SEZIONE 1/2	0,00	7,33	60,96	176,76	446,84
SEZIONE 1/3	5,80	7,33	49,32	213,31	224,16
SEZIONE 1/4	2,85	1,76	64,93	227,90	120,12
SEZIONE 1/5	4,17	1,94			
SOMMANO			293,62	735,82	1.265,94